

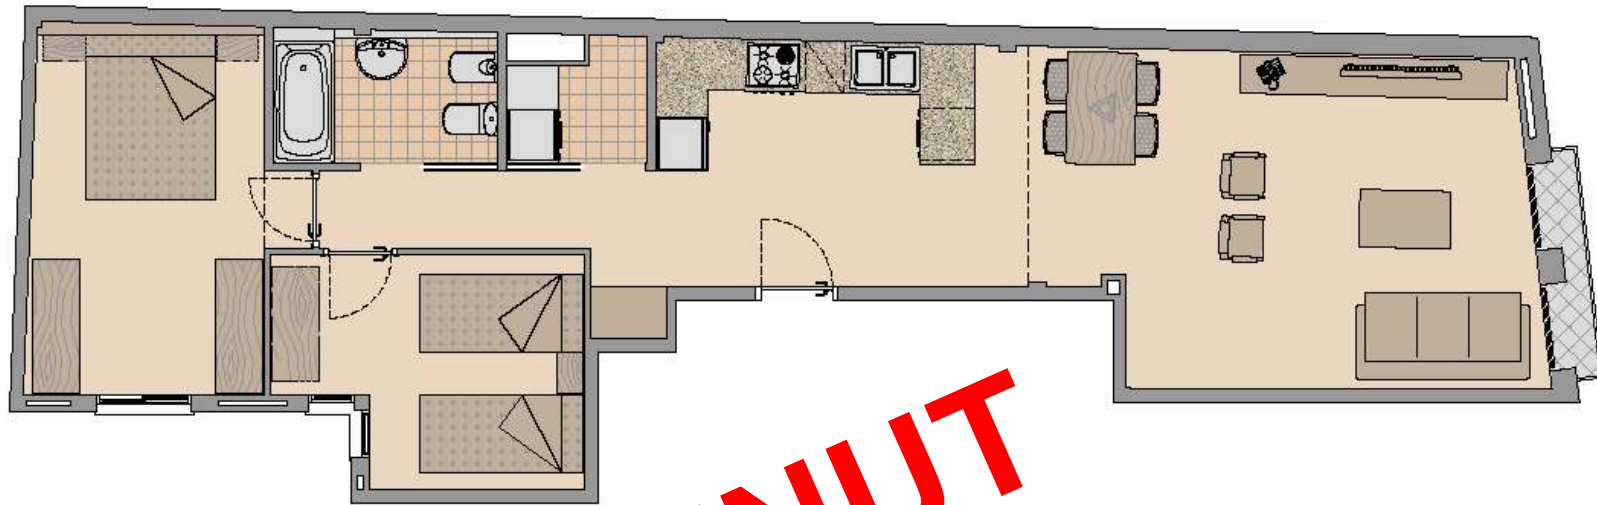


PLANTA PRIMERA PORTA 1 63.40m2 2 hab. 166.000 €

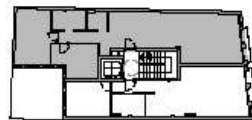

VENUT

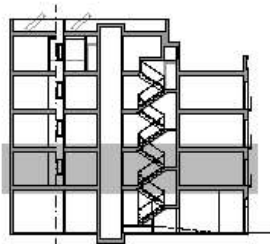

PROMOCIÓ D'EDIFICI PLURIFAMILIAR AL CARRER ROIG I JALPÍ NÚM. 24 DE BLANES
PRIMER PIS - HABITATGE 1

ESCALA 1:30

Acabats de primera qualitat

LES IMATGES D'INTERIORS REPRESENTEN UN CONJUNT D'OPIONS QUE NO SÓN OBLIGATORIS I QUE DEPENDRAN DE LA SEVA DECISIÓ EN OBRA.




prunell arquitectura s.c.
Josep Prunell Rovira, Arquitecte.
COL·LECCIÓ 2

Carrer de March Badalona, 4-10 baixos E. Lloret de Mar.
Tel 972 877 001 Mòbil 466 681 682 Fax 972 877 024



PLANTA PRIMERA PORTA 2 43.80m² 1 hab. 148.000 €

VENUT

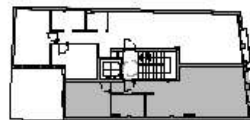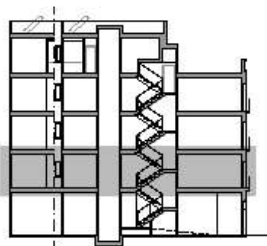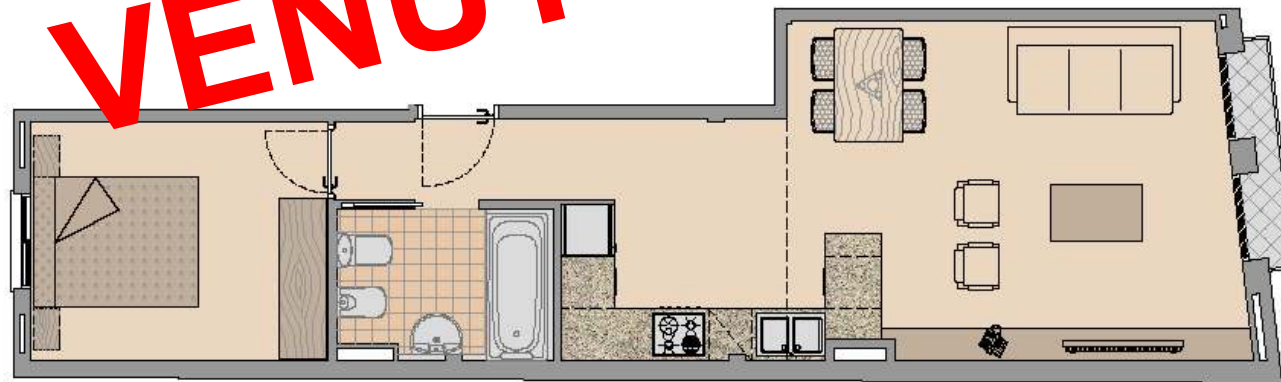

PROMOCIÓ D'EDIFICI PLURIFAMILIAR AL CARRER ROIG I JALPÍ NÚM. 24 DE BLANES
PRIMER PIS - HABITATGE 2

ESCALA 1:50


Acabats de primera qualitat

prunell arquitectura s.c.
Josep Prunell Rovira, Arquitecte.
COL·LECCIÓ 2



Carrer de Mercat Sant Jordi, 4-7 Bldn 6, Lloret de Mar.
Tel: 972.877.434 Mòbil: 646.821.620 Fax: 972.877.034



PLANTA SEGONA PORTA 1 63.40m² 2 HAB. 178.000 €

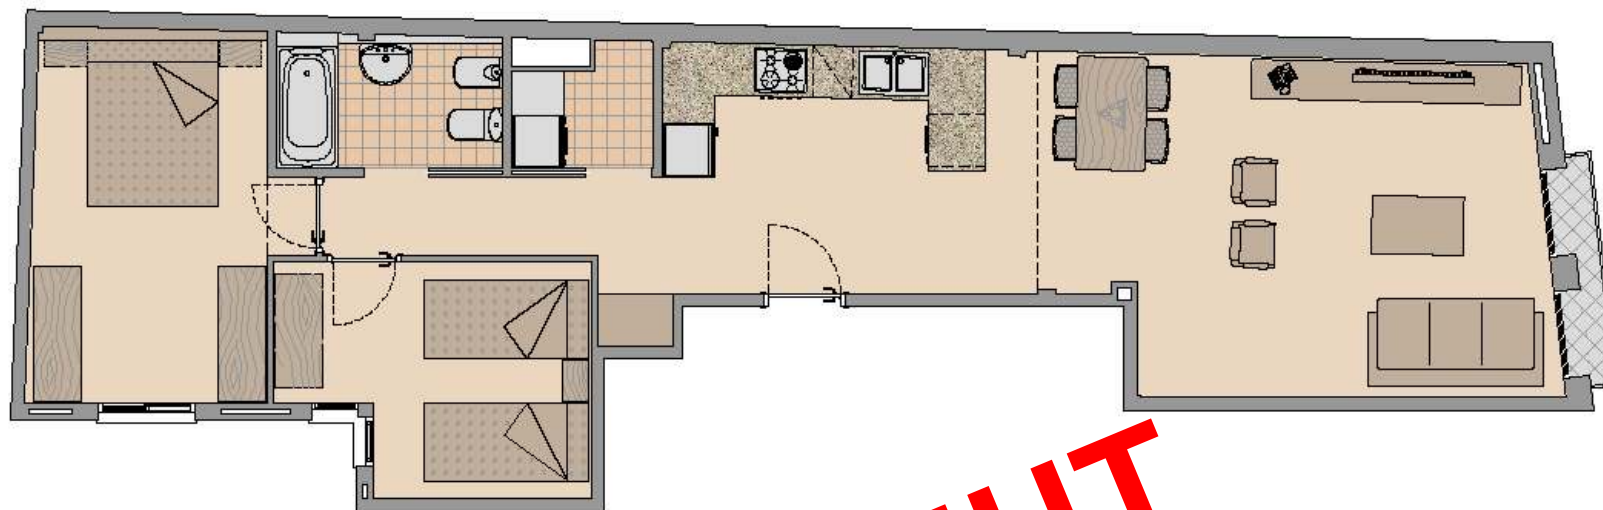

VENUT

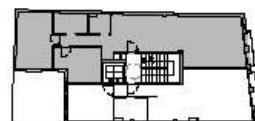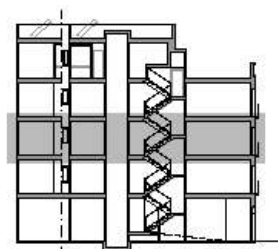

PROMOCIÓ D'EDIFICI PLURIFAMILIAR AL CARRER ROIG I JALPÍ NÚM. 24 DE BLANES
SEGON PIS - HABITATGE 1

ESCALA 1:50

Acabats de primera qualitat

prunell arquitectura sc.
Josep Prunell Rovira, Arquitecte.
C/rd. 28828-2




Carrer de Marçà Batllorats, 4-11 Barcelona, Llobregat de Alt.
Tel. 932.377.014 Mòbil 646.011.602 Fax. 932.377.014



LES DATES DEFINITIVES SERAN LES QUE RESULTI DE LA SEVA MEDICIÓ EN O.S.M.A

PLANTA SEGONA PORTA 2 43.80m2 1HAB. -160.000-€

PREU REBAIXAT 150.000.-€

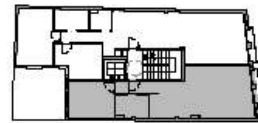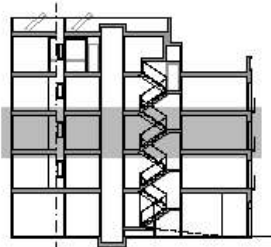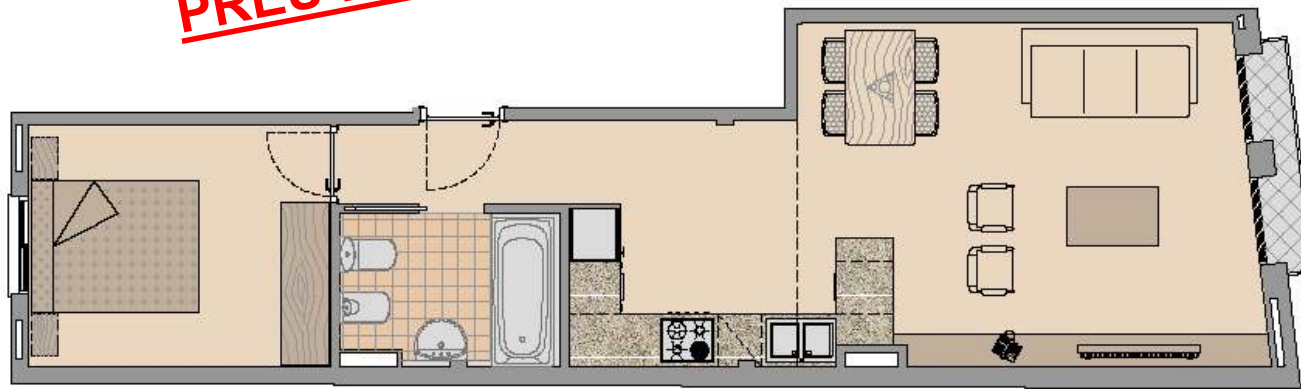

PROMOCIÓ D'EDIFICI PLURIFAMILIAR AL CARRER ROIG I JALPÍ NÚM. 24 DE BLANES
SEGON PIS - HABITATGE 2



ESCALA 1:50

Acabats de primera qualitat

prunell arquitectura sc.
Josep Prunell Rovira, Arquitecte.
Cof. 28226-2



Carrer de March Rodríguez, 4-7 Badalona, Llevant de l'Eix.
Tel: 93.377.034 Mòbil: 646.081.600 Fax: 93.377.034



PLANTA TERCERA PORTA 1 63.40m2 2 HAB 190.000€



VENUT

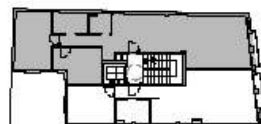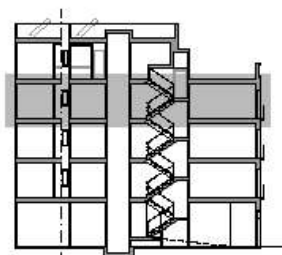

PROMOCIÓ D'EDIFICI PLURIFAMILIAR AL CARRER ROIG I JALPÍ NÚM. 24 DE BLANES
TERCER PIS - HABITATGE 1

ESCALA 1:50

Acabats de primera qualitat

prunell arquitectura sc.
Josep Prunell Rovira, Arquitecte,
C/14, 28828-2




Carrer de March Rodonets, 4, 08140 Lloret de Mar,
Tel: 932.377.424 Mòbil: 616.081.000 Fax: 932.377.074



LES MIDES DENTRIES SERAN LES QUE RESULTIN DE LA SEVA MEDICION EN OBRA

PLANTA TERCERA PORTA 2 43.80m2 1 HAB.--172.000-€

PREU REBAIXAT 160.000.-€

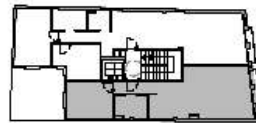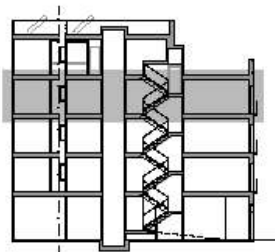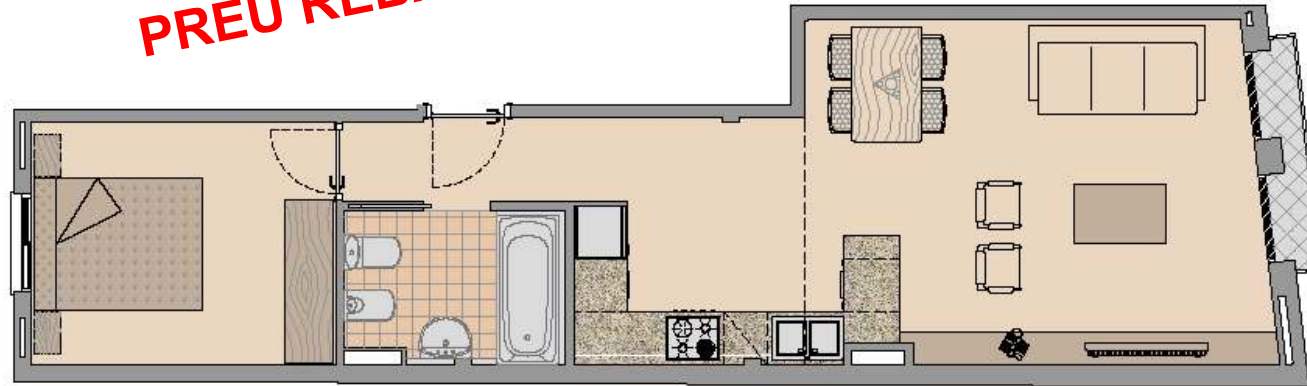

PROMOCIÓ D'EDIFICI PLURIFAMILIAR AL CARRER ROIG I JALPÍ NÚM. 24 DE BLANES
TERCER PIS - HABITATGE 2

ESCALA 1:50

Acabats de primera qualitat


LES IMATGES DEFINITIVES SERAN LES QUE RESULTIN DE LA RESEA MEDIDA EN OBRA

prunell arquitectura sc.
Josep Prunell Rovira, Arquitecte.
Col.26226-2

Carrer de Marçà, 6-10 baixada, Lloret de Mar.
Tel: 92.377.404 Mòbil: 616.081.680 Fax: 92.377.074



PLANTA ÀTIC 67.30m² 3hab 292.000 €

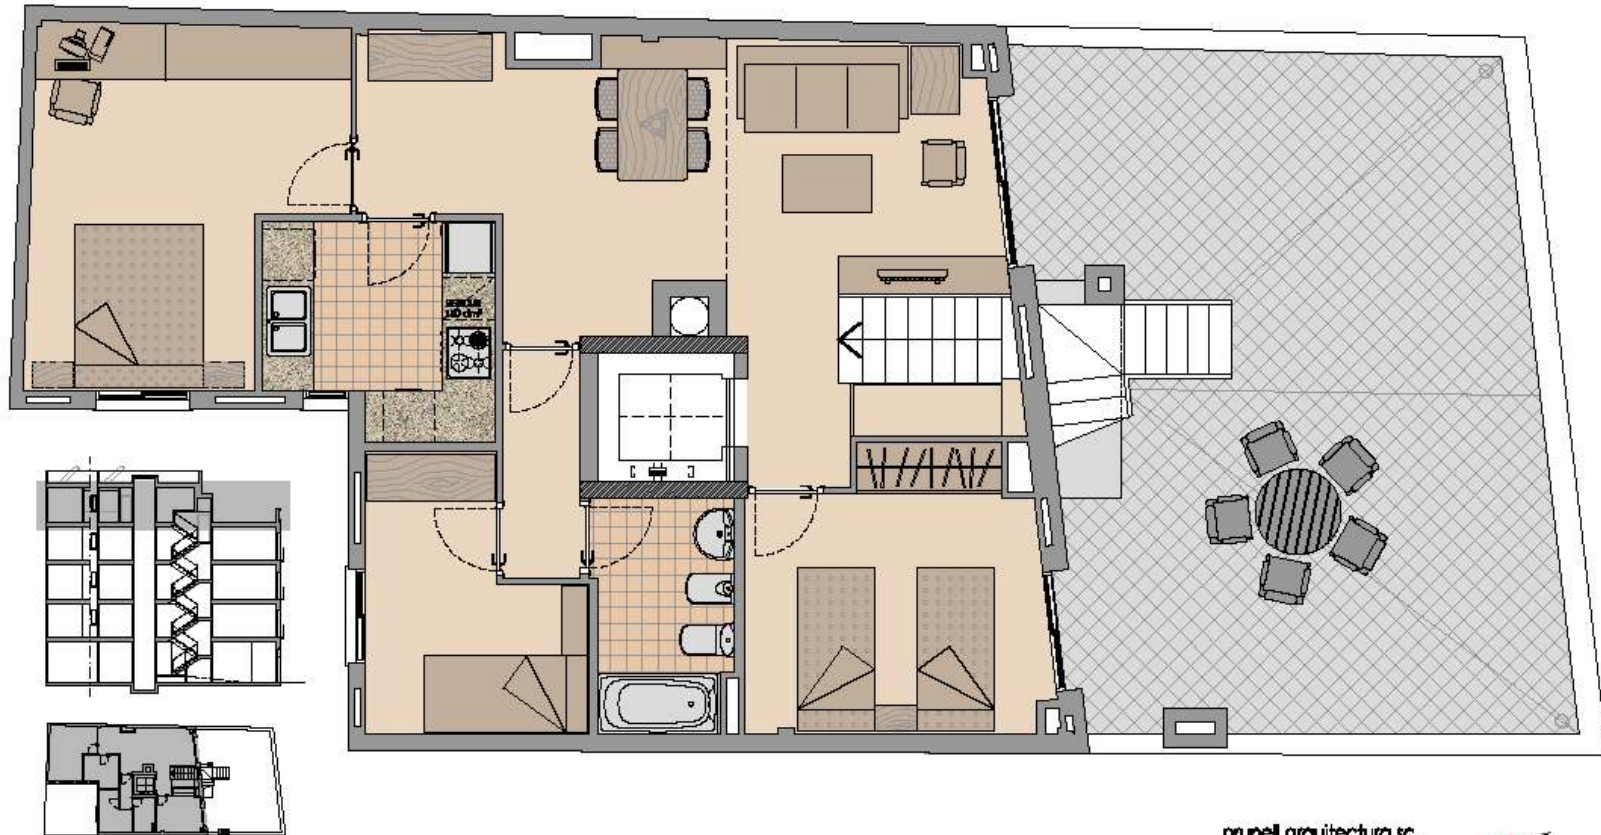

LES DIBUIXS DEFINITIVS SERAN LES QUE RESULTI DE LA REVAMOCIÓ EN O.S.M.A

PROMOCIÓ D'EDIFICI PLURIFAMILIAR AL CARRER ROIG I JALPÍ NÚM. 24 DE BLANES
ÀTIC

ESCALA 1:50

Acabats de primera qualitat

prunell arquitectura s.c.
Josep Prunell Rovira, Arquitecte,
Col. 26828-2

Carrer de March Rodríguez, 4-10 Badalona, Llobregat de Alt.
Tel. 932.377.404 FAX 934.881.883 Fax. 932.377.074

