


ÀTTICA SUD


RESIDENCIAL

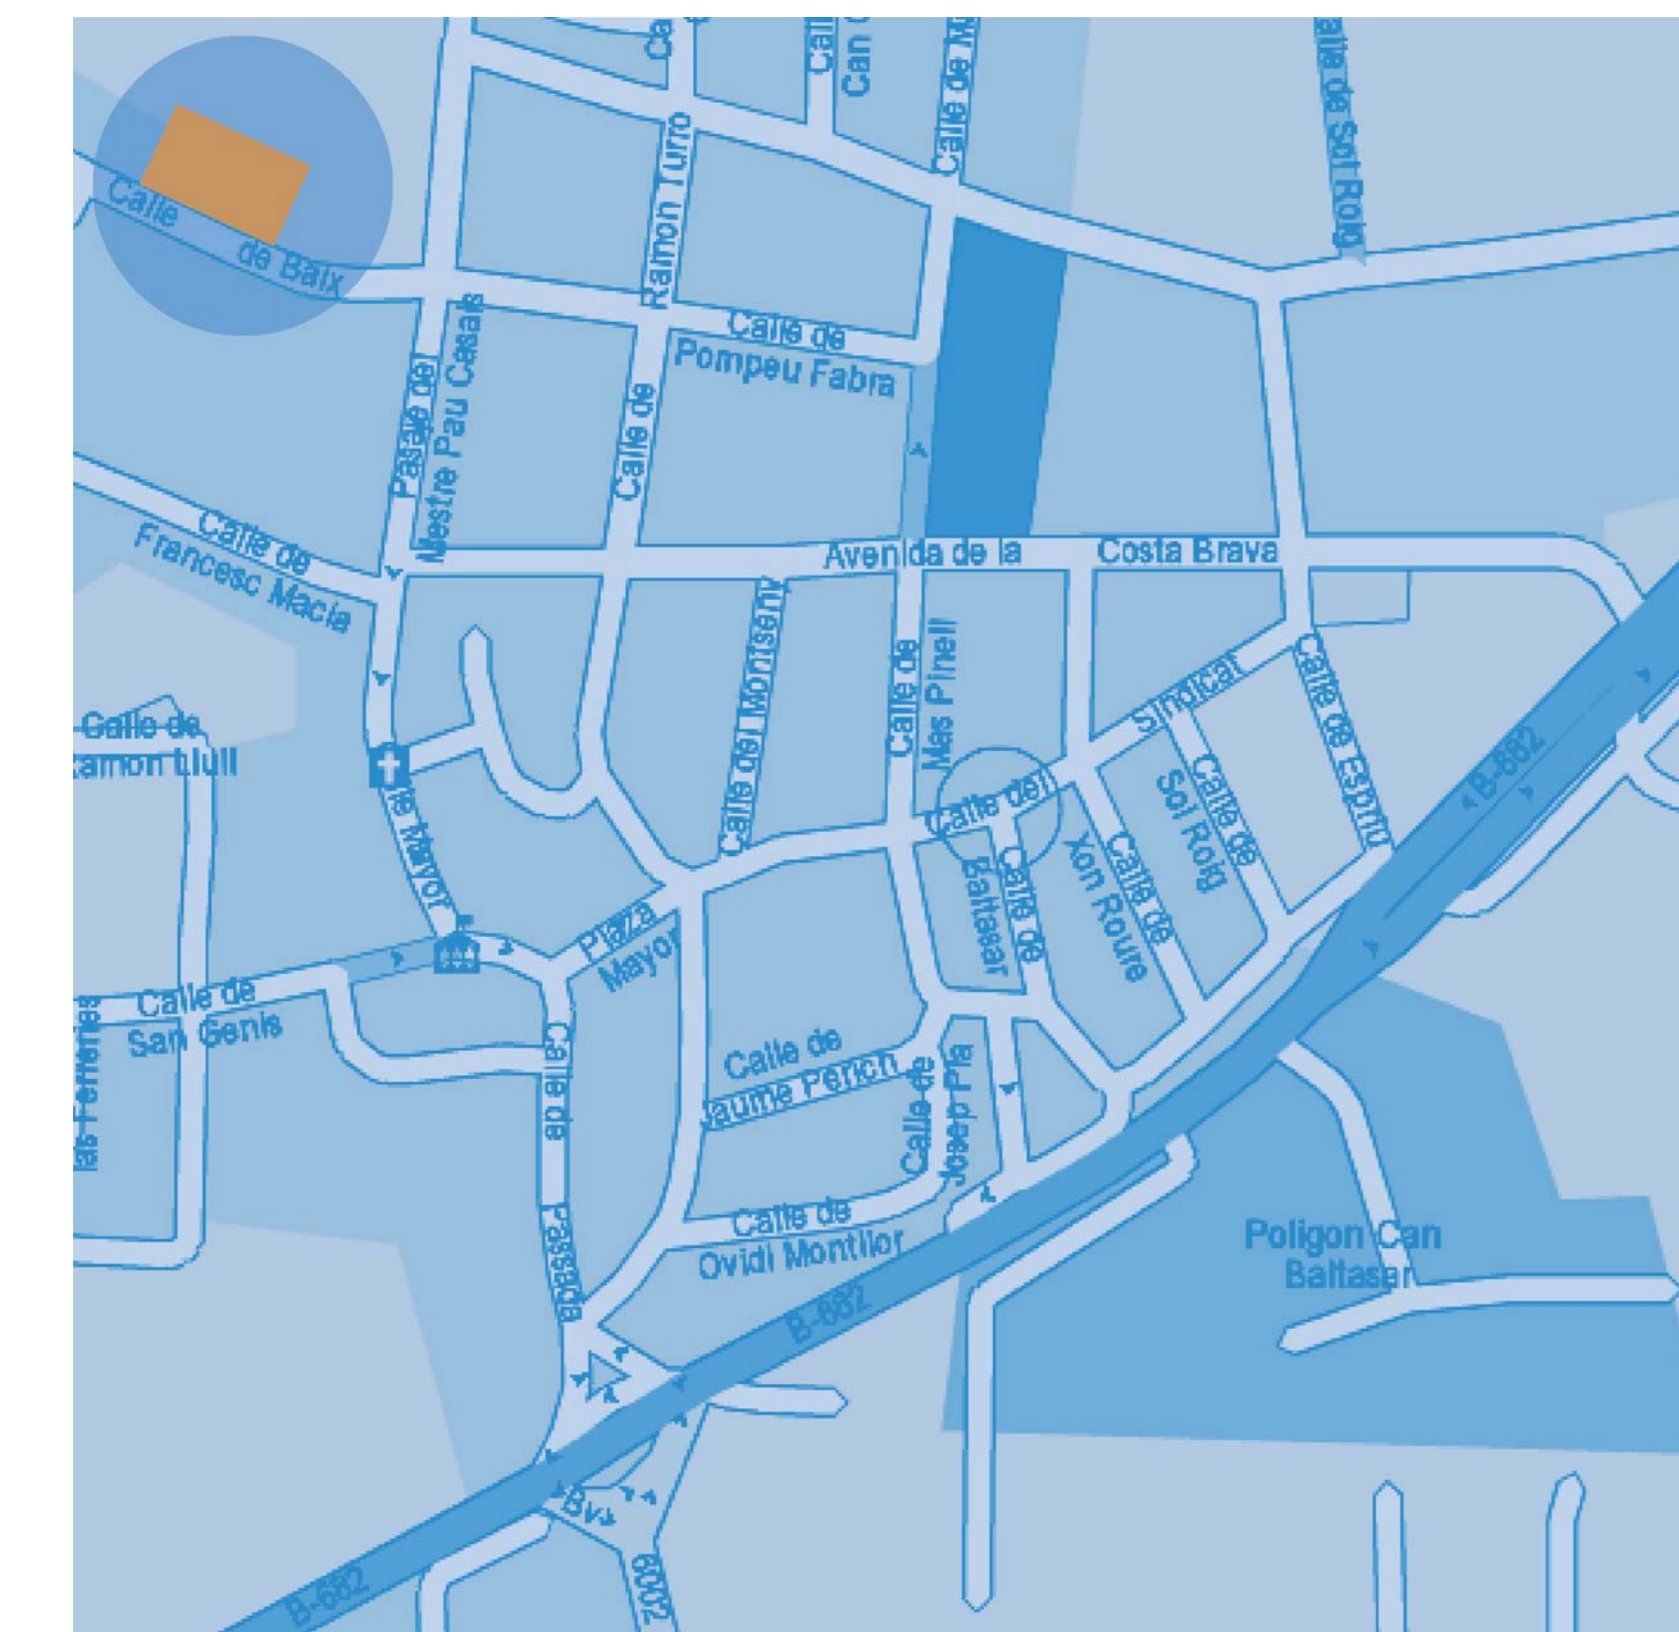

situació immillorable

- al centre de Palafolls
- habitatges i dúplex d'1, 2 i 3 dormitoris
- tot exterior
- terrassa
- aparcament soterrani
- jardí comunitari

descripció	superfície útil
Rebedor	2,89 m2
Menjador-estar-cuina	21,70 m2
Pas	2,43 m2
Dormitori 1	12,79 m2
Dormitori 2	8,04 m2
Bany 1	3,93 m2
Bany 2	2,60 m2
Rentadora	1,80 m2
TOTAL	56,18 m2
Terrassa	16,70 m2
SUPERFÍCIE CONSTRUÏDA	80,41 m2

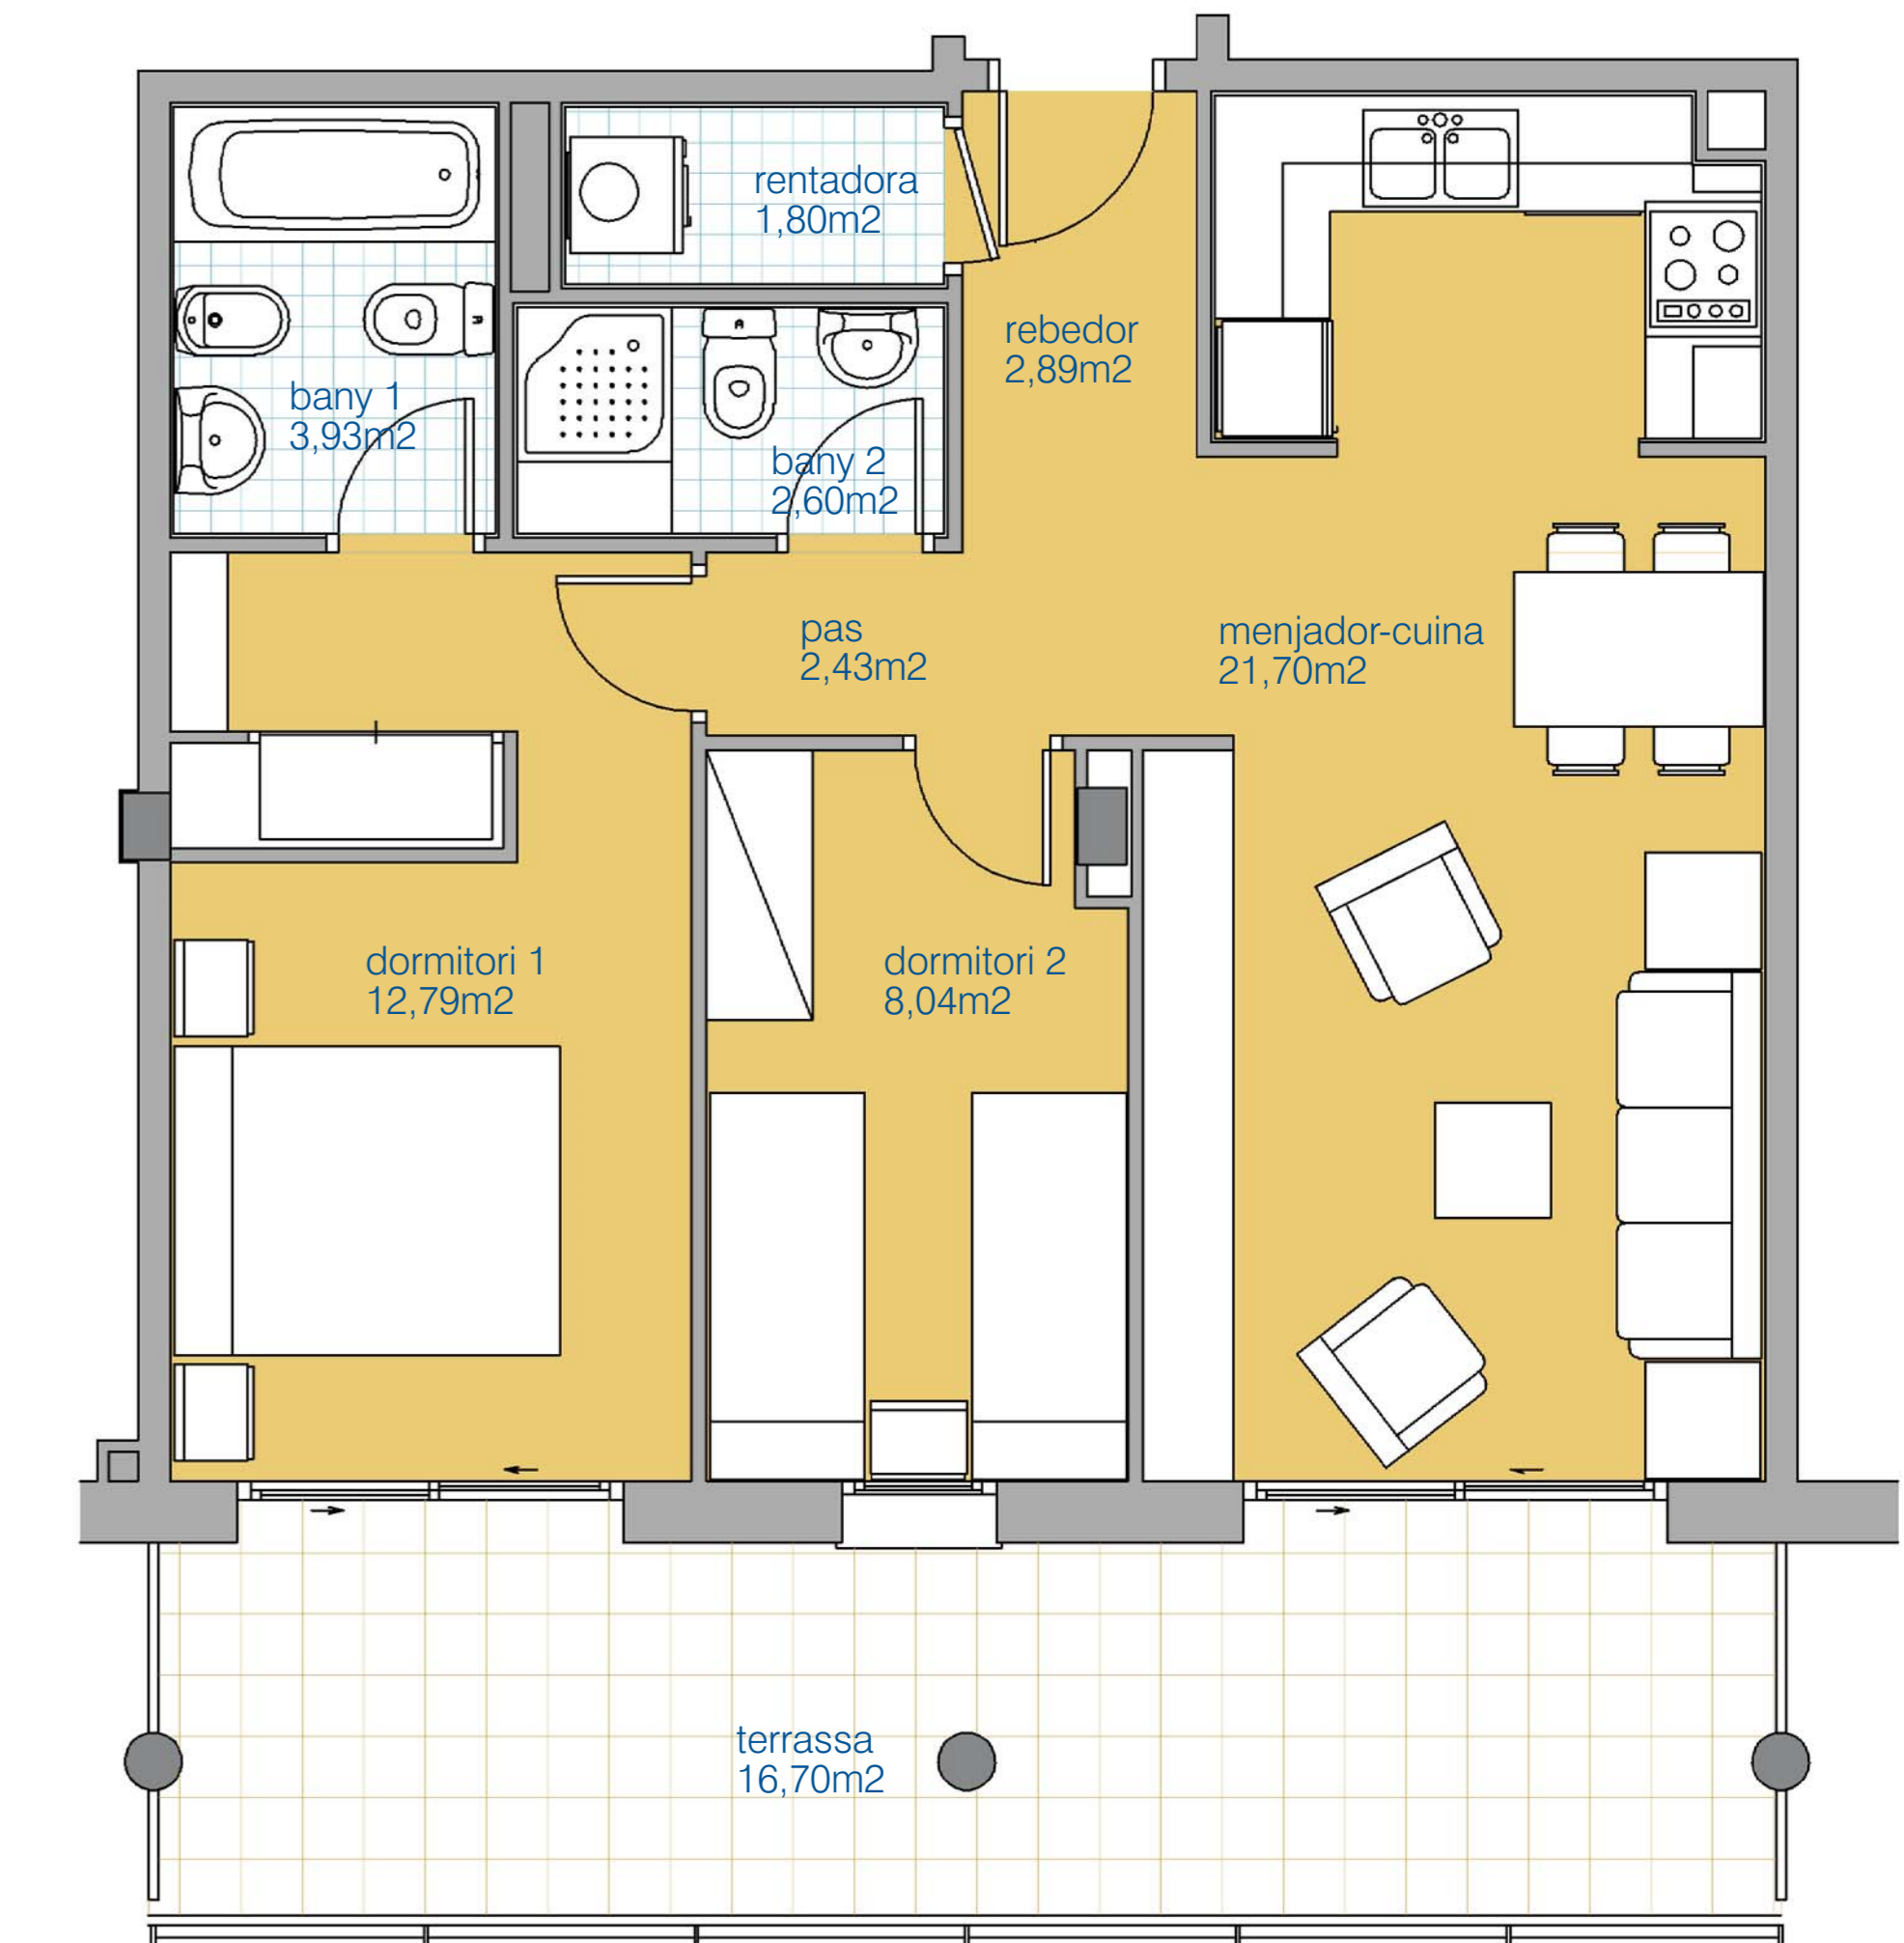

tel: 972 334 778 → www.comasapi.com → info@comasapi.com